


#	НАИМЕНОВАНИЕ	ПЛОЩ. М	ПЕР-ТР
01	ХОЛЛ	19,0	22
02	ГАРДЕРОБНАЯ	5,9	11
03	ПОСТИРОЧНАЯ	1,8	5
04	ГОСТЕВОЙ С/УЗЕЛ	2,2	6
05	ГОСТИНАЯ/КУХНЯ	41,5	32
06	СПАЛЬНЯ	22,0	19
07	СПАЛЬНЯ	18,7	19
08	ОСНОВНАЯ СПАЛЬНЯ	20,4	22
09	ОСНОВНОЙ С/УЗЕЛ	6,3	11
10	САН УЗЕЛ/ДУШЕВАЯ	4,8	9
11	КОРИДОР	8,9	13
ИТОГО		151,5	169

УСЛОВНЫЕ ОБОЗНАЧЕНИЯ

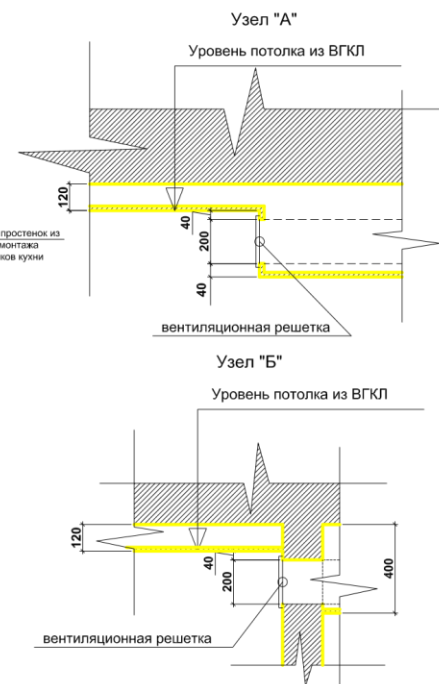

ПРИМЕЧАНИЕ:
 Основные потолки в помещениях опускаются на 120 мм для встраивания точечного освещения (т.к. в зависимости от производителя встраиваемых потолочных светильников, глубина встраивания варьируется от 100 до 120 мм)
 Все высоты указаны с вычетом от нижней точки существующего потолка в помещениях.
 Потолки выполнены из влагостойкого гипсокартона, подготовленного для покраски водоэмульсионной краской.

ГАП	Шумидуб Д.	Московская обл., Одинцовский р-н, Поселок Семеново - 2		
Архитектор	Лыткина Ю.	План потолков	Стадия	Лист
Дизайнер	Руднева К.		Э П	Листов
		М 1 : 75	"Эй Ди Студио"	