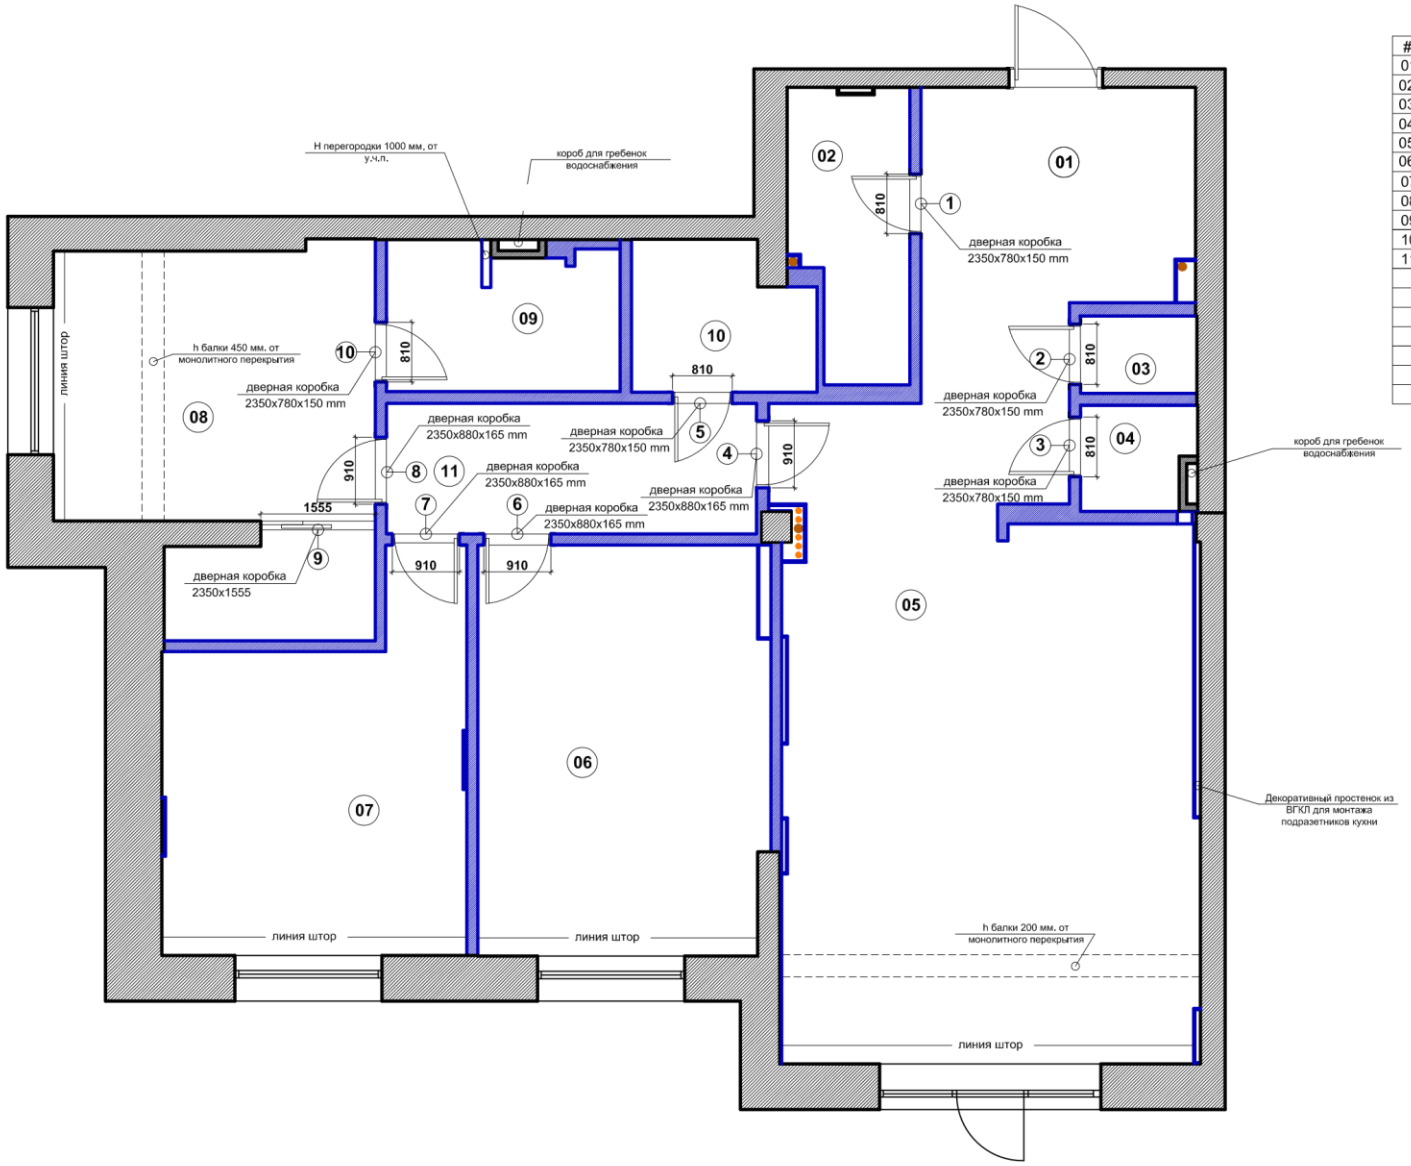

#	НАИМЕНОВАНИЕ	ПЛОЩ. М	ПЕР-ТР
01	ХОЛЛ	19,0	22
02	ГАРДЕРОБНАЯ	5,9	11
03	ПОСТИРОЧНАЯ	1,8	5
04	ГОСТЕВОЙ С/УЗЕЛ	2,2	6
05	ГОСТИНАЯ\КУХНЯ	41,5	32
06	СПАЛЬНЯ	22,0	19
07	СПАЛЬНЯ	18,7	19
08	ОСНОВНАЯ СПАЛЬНЯ	20,4	22
09	ОСНОВНОЙ С/УЗЕЛ	6,3	11
10	САН УЗЕЛ\ДУШЕВАЯ	4,8	9
11	КОРИДОР	8,9	13
	ИТОГО	151,5	169

УСЛОВНЫЕ ОБОЗНАЧЕНИЯ

ГАП	Шумидуб Д.			Московская обл., Одинцовский р-н, Поселок Семенково - 2	
Архитектор	Лыткина Ю.				
Дизайнер	Руднева К.			План расстановки дверей	Стадия: Э П; Лист: ; Листов:
				М 1 : 75	"Эй Ди Студио"