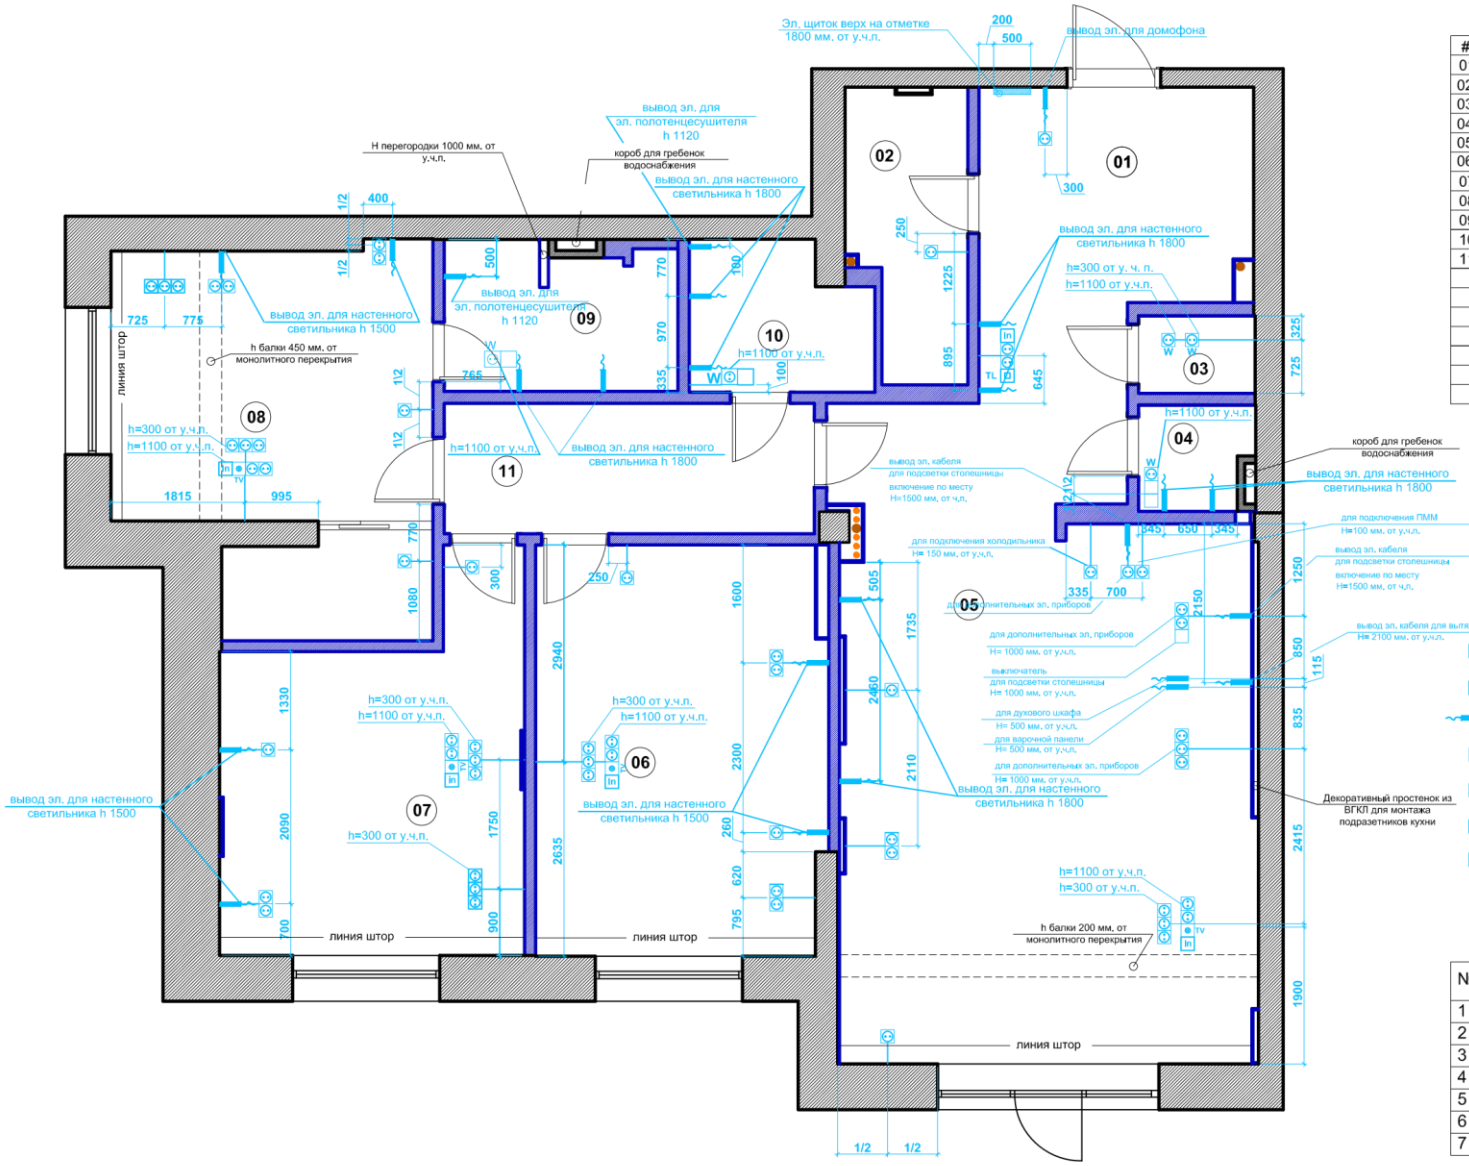

#	НАИМЕНОВАНИЕ	ПЛОЩ. М	ПЕР-ТР
01	ХОЛЛ	19,0	22
02	ГАРДЕРОБНАЯ	5,9	11
03	ПОСТИРОЧНАЯ	1,8	5
04	ГОСТЕВОЙ С/УЗЕЛ	2,2	6
05	ГОСТИНАЯ\КУХНЯ	41,5	32
06	СПАЛЬНЯ	22,0	19
07	СПАЛЬНЯ	18,7	19
08	ОСНОВНАЯ СПАЛЬНЯ	20,4	22
09	ОСНОВНОЙ С/УЗЕЛ	6,3	11
10	САН УЗЕЛ\ДУШЕВАЯ	4,8	9
11	КОРИДОР	8,9	13
	ИТОГО	151,5	169

УСЛОВНЫЕ ОБОЗНАЧЕНИЯ

- РОЗЕТКА СИЛОВАЯ С ЗАЗЕМЛЕНИЕМ 220 В
- РОЗЕТКА СЕТЕВАЯ ФИРМЫ
- ВЫВОД ЭЛЕКТРИЧЕСТВА
- "ПУСТЫШКА"
- РОЗЕТКА ТЕЛЕВИЗИОННАЯ
- РОЗЕТКА ТЕЛЕФОННАЯ
- РОЗЕТКА ВЛАГОЗАЩИТНАЯ

№	БЫТОВАЯ ТЕХНИКА	КОЛ-ВО	МОЩ-ТЬ
1	Посудомоечная машина	1 шт.	
2	Стиральная машина	1 шт.	
3	Духовой шкаф	1 шт.	
4	Варочная панель	1 шт.	
5	Вытяжка	1 шт.	
6	Холодильник	1 шт.	
7	Эл. полотенце сущитель	2 шт.	

ПРИМЕЧАНИЕ:

- ЕСЛИ НЕ УКАЗАНА ВЫСОТА РОЗЕТКИ, ТО РАСПОЛОЖИТЬ ЕЁ НА 300 ММ ОТ УРОВНЯ ЧИСТОГО ПОЛА ПО ОСИ
- РАЗМЕРЫ УКАЗАНЫ ДО СЕРЕДИНЫ ПОДРОЗЕТНИКА
- ЭЛЕКТРИКА КУХОННОГО ГАРНИТУРА, БУДЕТ ВЫДАНА ОТДЕЛЬНЫМ ЧЕРТЕЖОМ! (НА ДАННОМ ПЛАНЕ УКАЗАНЫ ОРИЕНТИРОВОЧНЫЕ)
- ПРИ РАЗВОДКЕ НАСТЕННЫХ СВЕТИЛЬНИКОВ И ВЫПУСКОВ ЭЛЕКТРИЧЕСТВА ДЛЯ ВЫТЯЖКИ НЕОБХОДИМО ОСТАВИТЬ ЗАПАС ЭЛ. КАБЕЛЯ - 1000ММ ДЛЯ КОРРЕКТИРОВКИ ПО МЕСТУ!!!!

ГАП	Шумидуб Д.			Московская обл., Одинцовский р-н, Поселок Семенково - 2		
Архитектор	Лыткина Ю.					
Дизайнер	Руднева К.			План расстановки розеток	Стадия	Лист	Листов
					Э П		
				М 1 : 75	"Эй Ди Студио"	