


Venis  
Ferro Caldera V23119036  
33,3x33,3 см.



Контакты:  
ТВК "Крокус Сити" 67 км. МКАД  
"ZODIAC" 8-495-984-28-57

Фирма	Наименование товара	Цвет	Кол-во	Ед.	7% запас	Толщ.						
Venis	33,3x33,3 Ferro Caldera	Caldera	3,2	м.кв	3,5		ГАП	Шумидуб Д.	Московская обл., Одинцовский р-н, Поселок Семеново - 2			
							Архитектор	Лыткина Ю.	Развертка кухни	Стадия	Лист	Листов
							Дизайнер	Руднева К.		Э П		
									М 1 : 50	"Эй Ди Студио"		

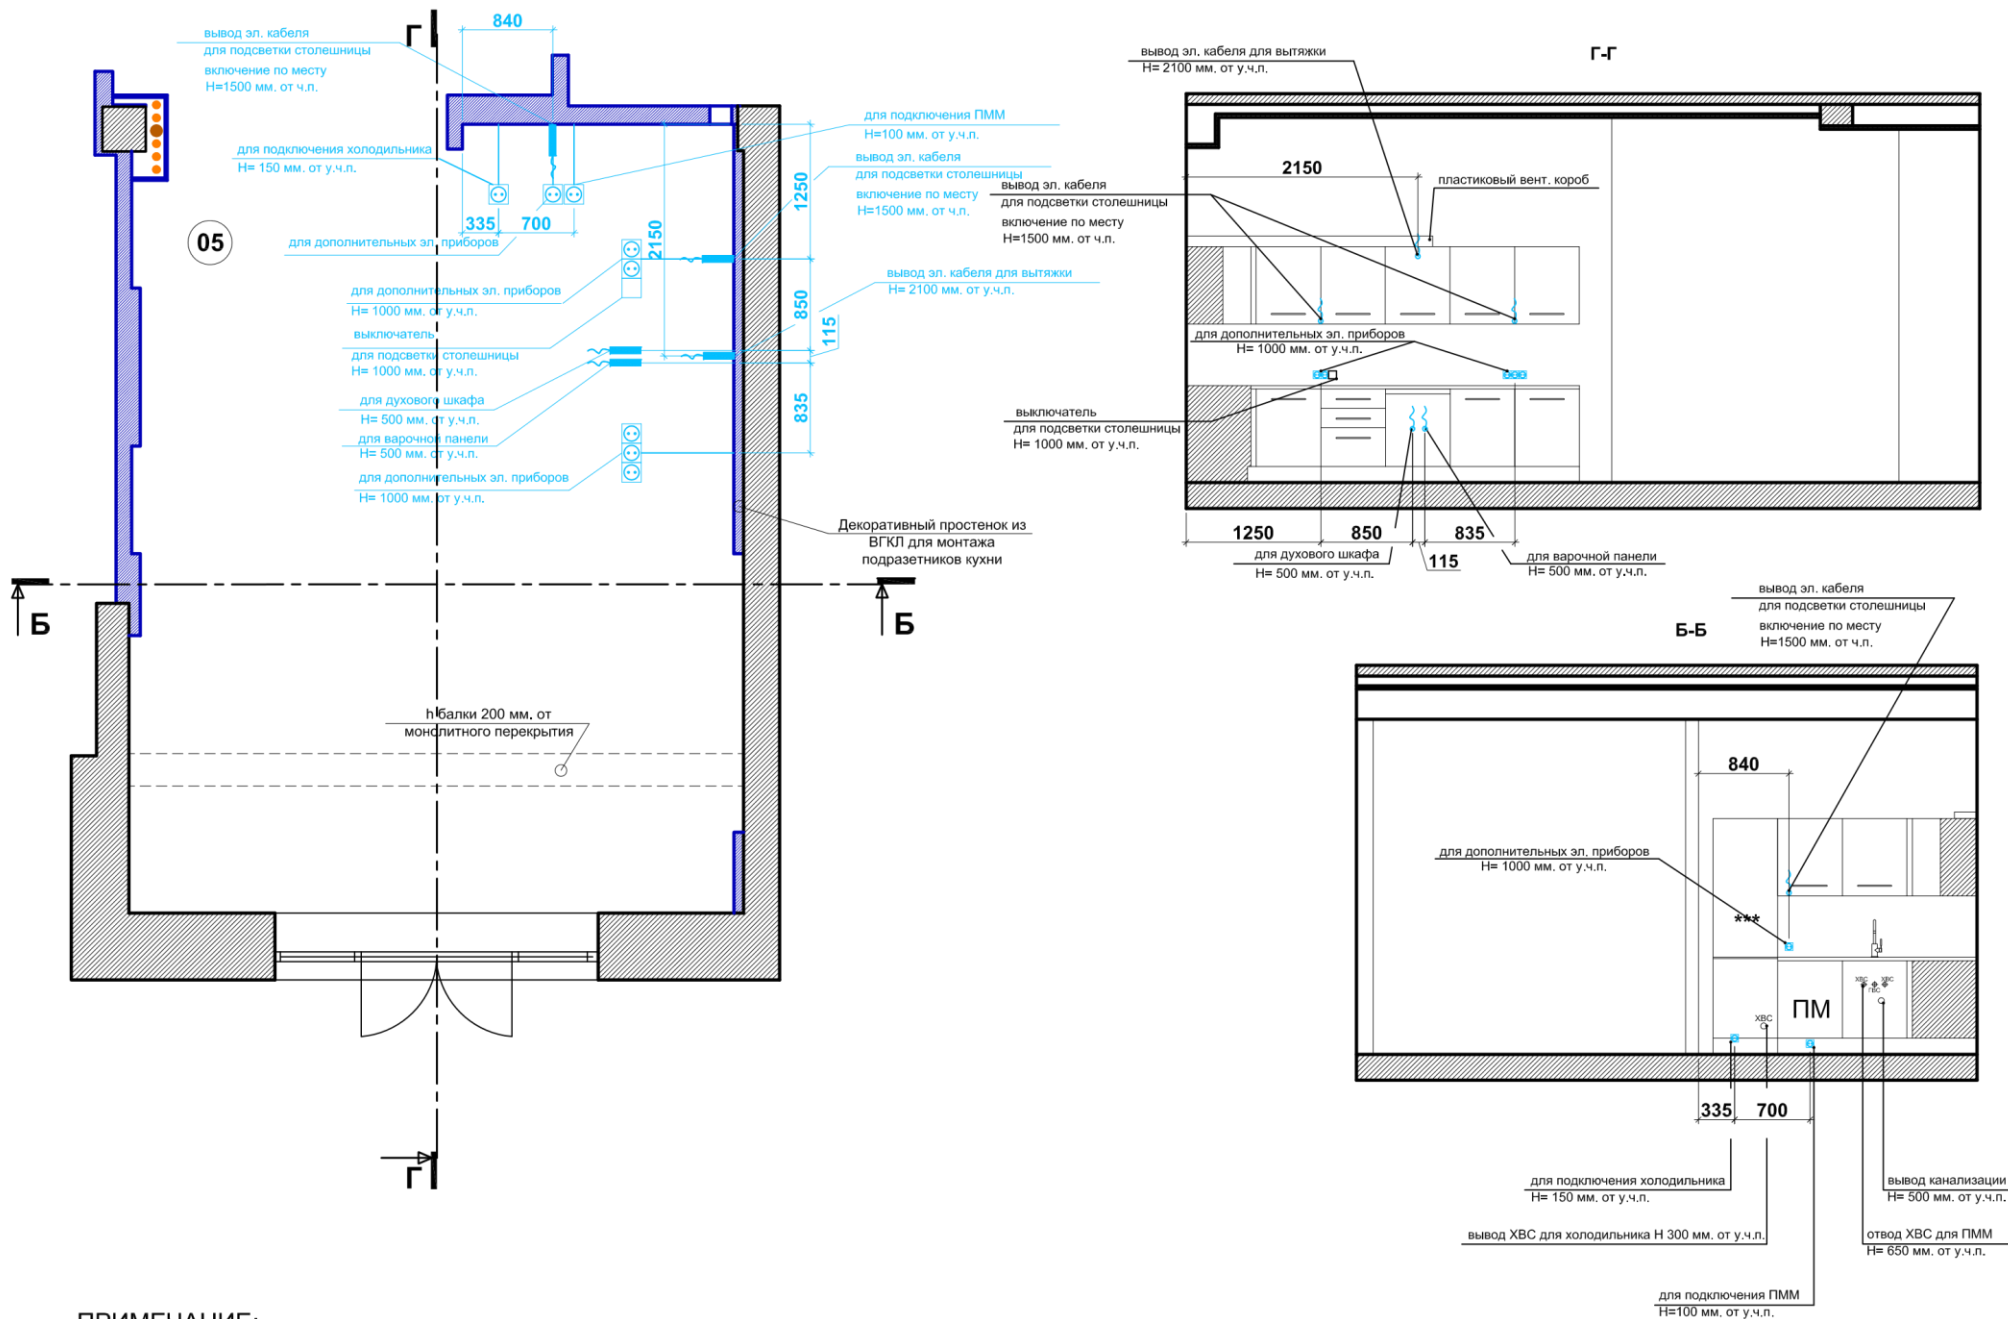

**ПРИМЕЧАНИЕ:**

- РАЗМЕРЫ УКАЗАНЫ ДО СЕРЕДИНЫ ПОДРОЗЕТНИКА
- ПРИ РАЗВОДКЕ ВЫПУСКОВ ЭЛЕКТРИЧЕСТВА НЕОБХОДИМО СТАВИТЬ ЗАПАС ЭЛ. КАБЕЛЯ - 1000ММ ДЛЯ КОРРЕКТИРОВКИ ПО МЕСТУ!!!!

ГАП	Шумидуб Д.		Московская обл., Одинцовский р-н, Поселок Семеново - 2		
Архитектор	Лыткина Ю.				
Дизайнер	Руднева К.		Развертка кухни с привязкой розеток и выключателей	Стадия Э П	Лист Листов
			М 1 : 50	"Эй Ди Студио"	